
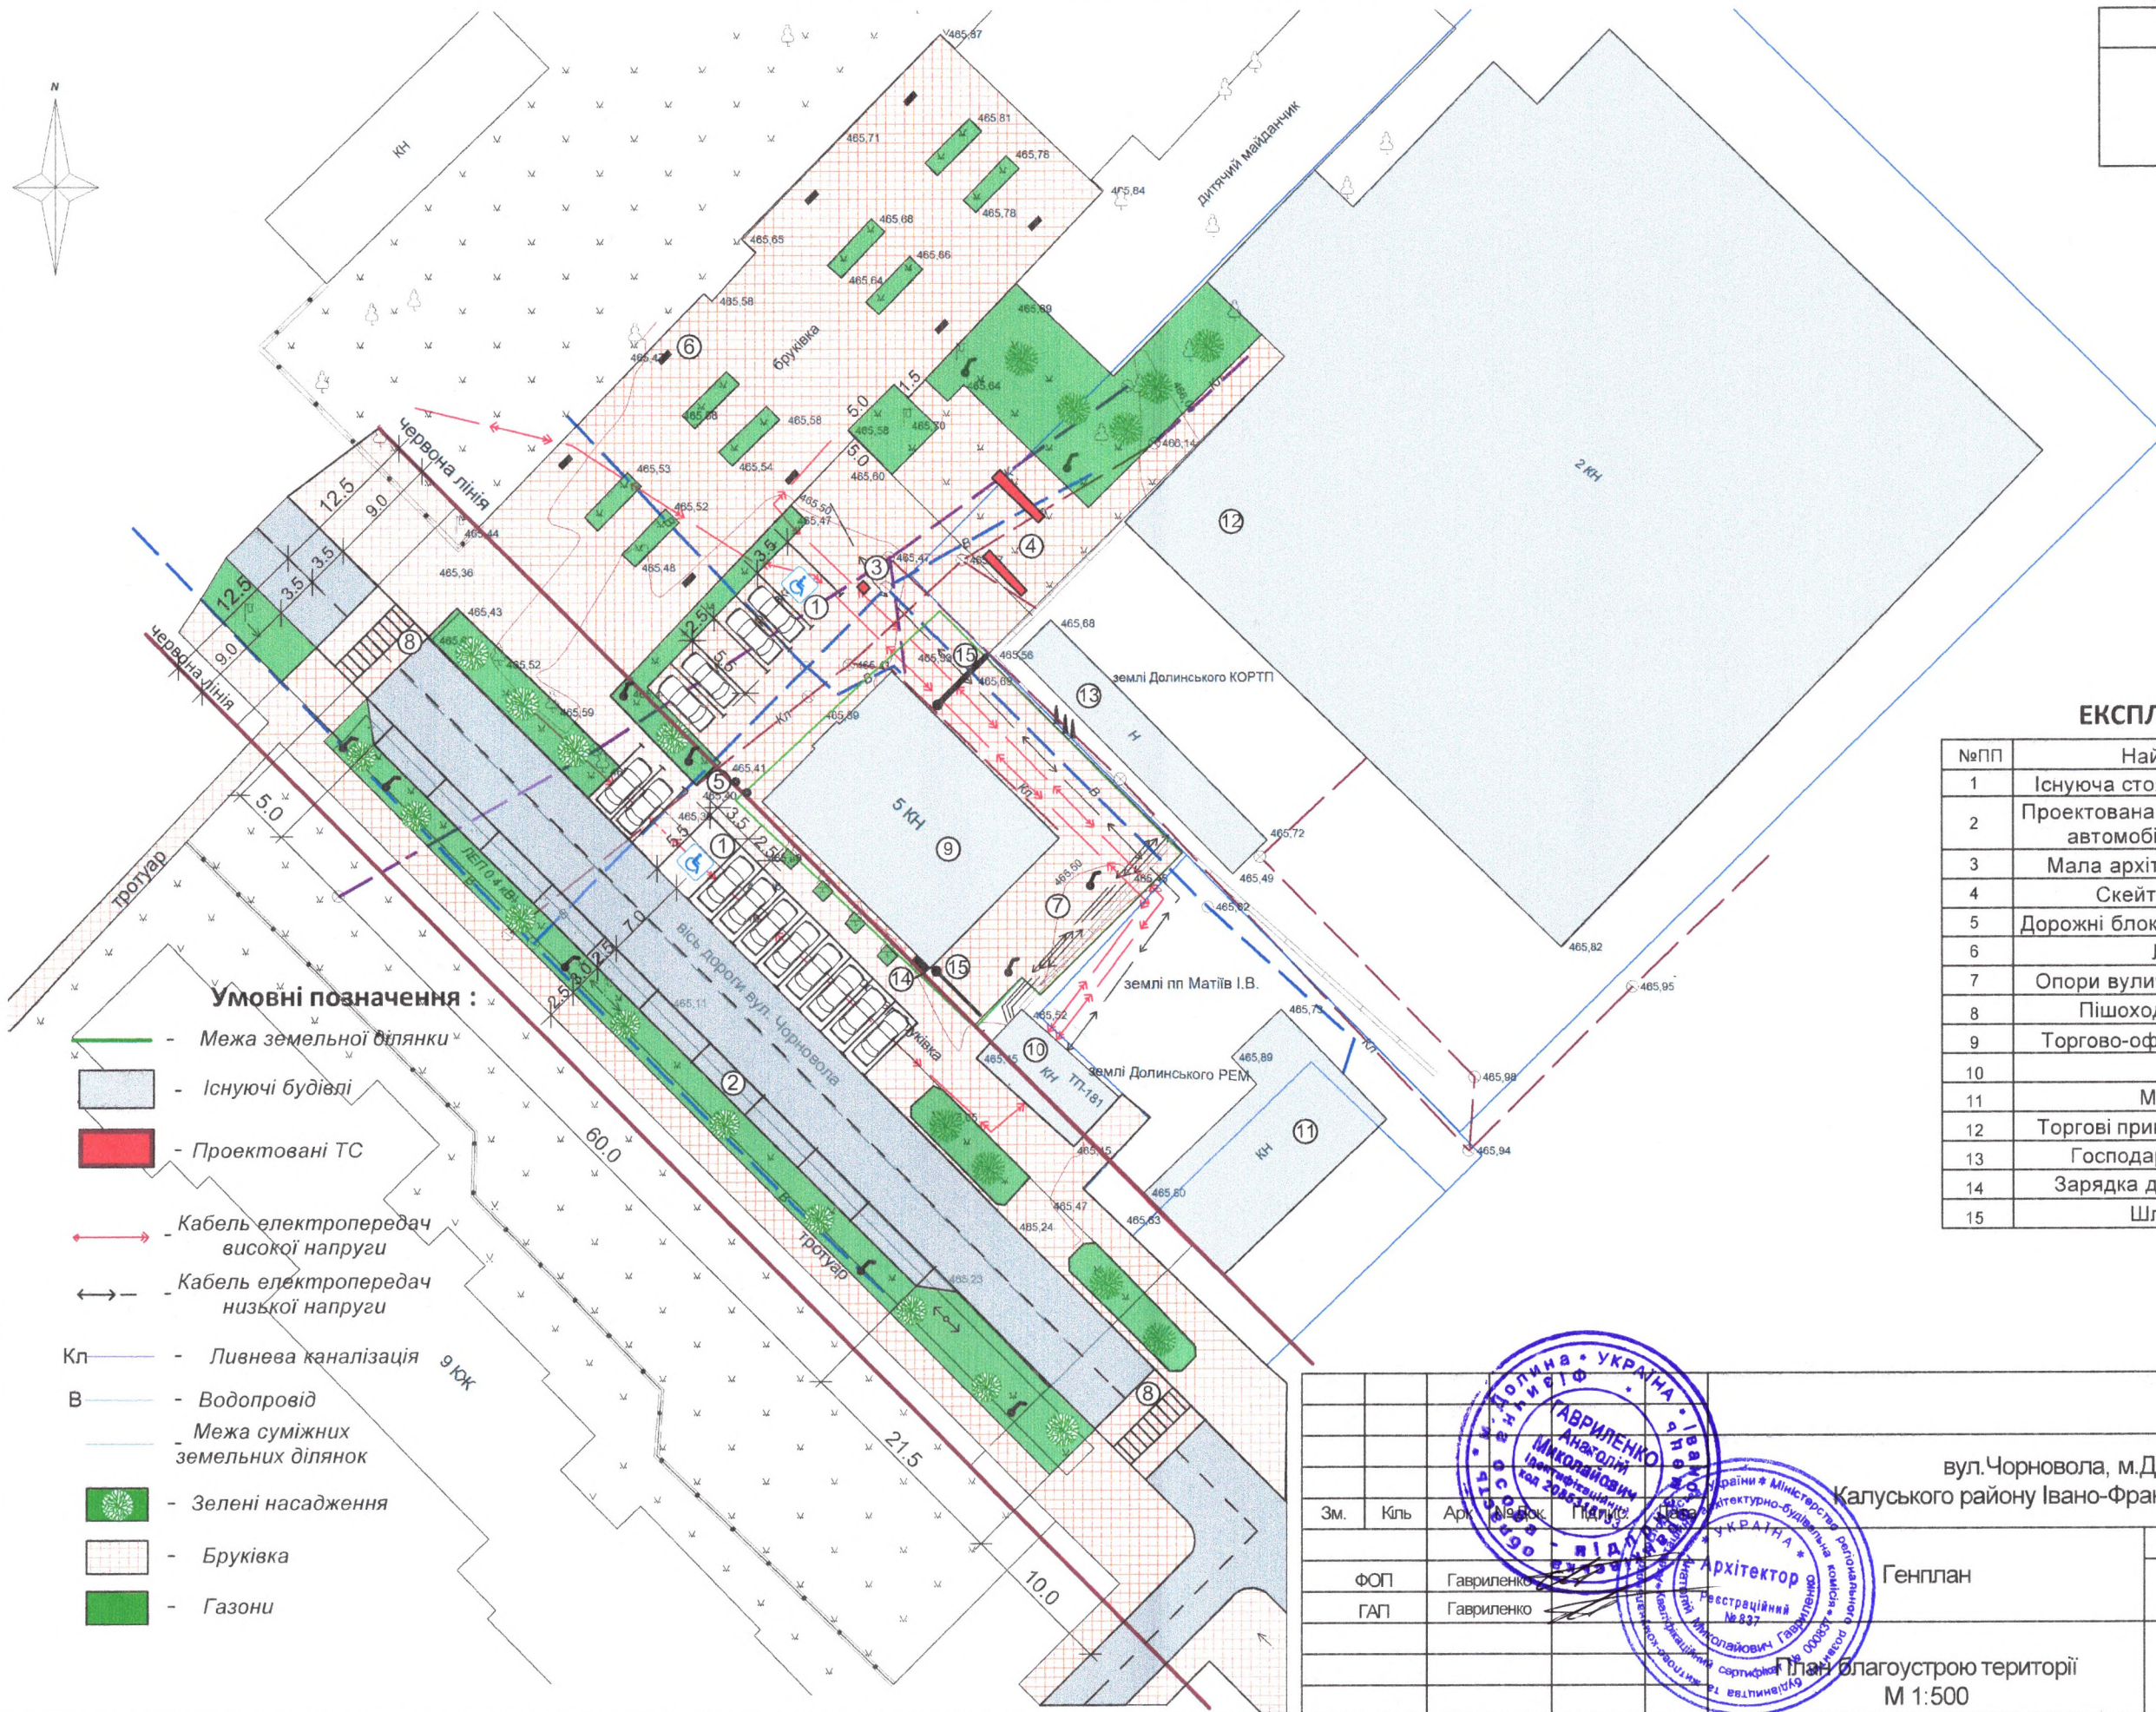


ПЛАН БЛАГОУСТРОЮ ТЕРИТОРІЇ М 1:500

ПОГОДЖЕНО

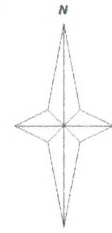

Умовні позначення :

- Межа земельної ділянки
- Існуючі будівлі
- Проектовані ТС
- ↔ - Кабель електропередач високої напруги
- ↔ - Кабель електропередач низької напруги
- Кп — - Ливнева каналізація
- В — - Водопровід
- Межа суміжних земельних ділянок
- Зелені насадження
- Бруківка
- Газони

ЕКСПЛІКАЦІЯ:

№ПП	Найменування
1	Існуюча стоянка автомобілів
2	Проектована тимчасова стоянка автомобілів на 10 місць
3	Мала архітектурна форма
4	Скейт-площадка
5	Дорожні блокіратори (боллард)
6	Лавки
7	Опори вуличного освітлення
8	Пішохідні переходи
9	Торгово-офісні приміщення
10	ТП
11	Магазин
12	Торгові приміщення "Кошик"
13	Господарська будівля
14	Зарядка для автомобілів
15	Шлагбаум

вул. Чорновола, м. Долина Калузького району Івано-Франківської області			Стадія	Аркуш	Аркушів
Зм.	Кіль	Арх.	РП		
ФОП	Гавриленко	Архітектор	Генплан		
ГАП	Гавриленко	Архітектор	План благоустрою території М 1:500		
			ФОП А. Гавриленко Серт. АА № 002359		