


Схема розташування території у планувальній структурі м.Долина

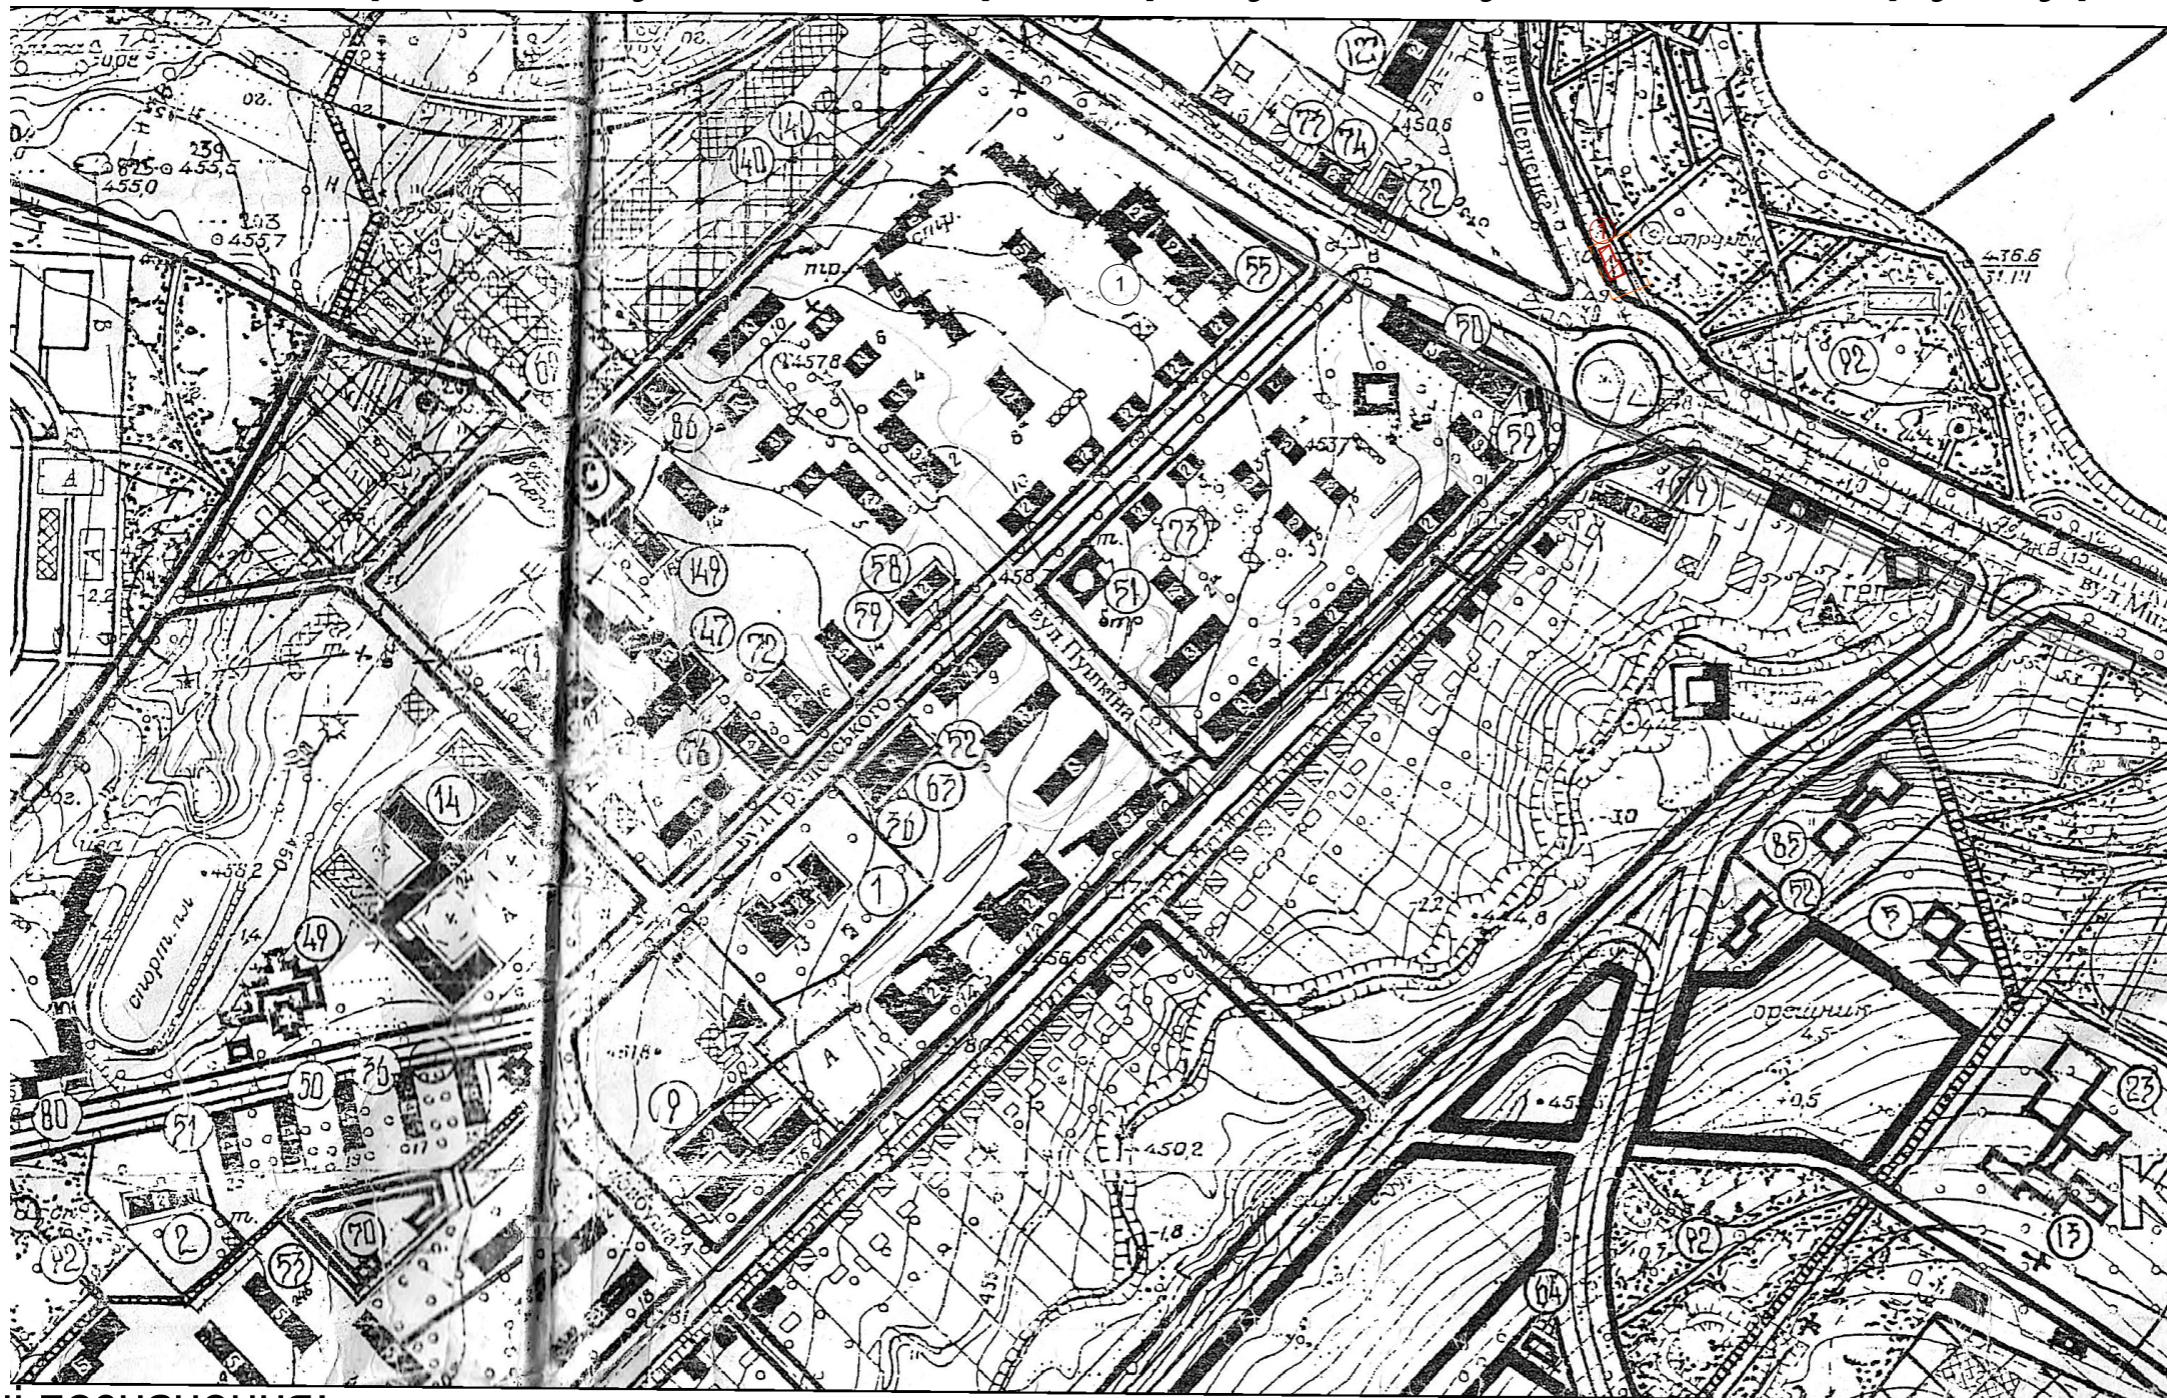

Експлікація:

1. Проектована ділянка
2. Двоповерховий будинок
3. Чориповерховий будинок
4. П'ятиповерховий будинок
5. Дев'ятиповерховий будинок

Земельна ділянка площею 0,0190 га (кадастровий номер 2622010100:01:023:0274).

Опрацьована площа території ДПТ становить 0,1165 га

Умовні позначення:

Існуючі Проектні

		- території садибної житлової забудови
		- території малоповерхової житлової забудови
		- території багатоповерхової житлової забудови (4-9 поверхів)
		- громадські будинки
		- промислово-виробничі та комунально-складські будівлі
		- території промислових підприємств
		- території комунальних підприємств
		- території складів та баз
		- спецтериторії
		- підприємства, що підлягають виносу
		- парки, сквери, зелені насадження загального користування
		- територія кладовищ
		- території сільськогосподарського використання
		- території дач

Існуючі Проектні

		- територія на яку розробляється детальний план території
		- групові очисні споруди
		- місцеві очисні споруди
		- каналізаційні насосні станції
		- трансформаторні підстанції
		- місцевий водозабір
		- газорозподільні станції (ГРС)
		- газорозподільні пункти (ГРП)
		- нафтові свердловини
		- напірні свердловини
		- ліквідовані свердловини
		- контрольні свердловини
		- магістральні газопроводи
		- конденсатопровід
		- нафтопровід

Існуючі Проектні

		- водопроводи НГВУ
		- ставки
		- протипожежні ставки
		- річки
		- магістральні вулиці в червоних лініях
		- житлові вулиці в червоних лініях
		- стоянки автотранспорту
		- мости та шляхопроводи
		- смуга відводу залізниці
		- санітарно-захисні зони
		- межа території, яка знаходиться в постійному користуванні НГВУ
		- межа гірничого відводу нафтового родовища
		- межа гірничого відволу соляного родовища
		- адміністративна межа

		56-10.2023 - Долинська міська рада			
		майдан Січових Стрільців у м. Долина Калуського району Івано-Франківської області			
		Детальний план території для нового будівництва кафетерію з торгово-офісними приміщеннями	Стадія	Аркуш	Аркушів
			Е	АБ * 2	4
ФОП	Рак В.Я.	Схема розташування території у планувальній структурі м.Долина		ФОП Рак В.Я. серт. ААН№ 004453	
ГАП	Рак В.Я.				