


Проектний план та схема проектних обмежень у використанні земель суміщений з планом червоних ліній та схемою транспортної мобільності та інфраструктури М 1:500

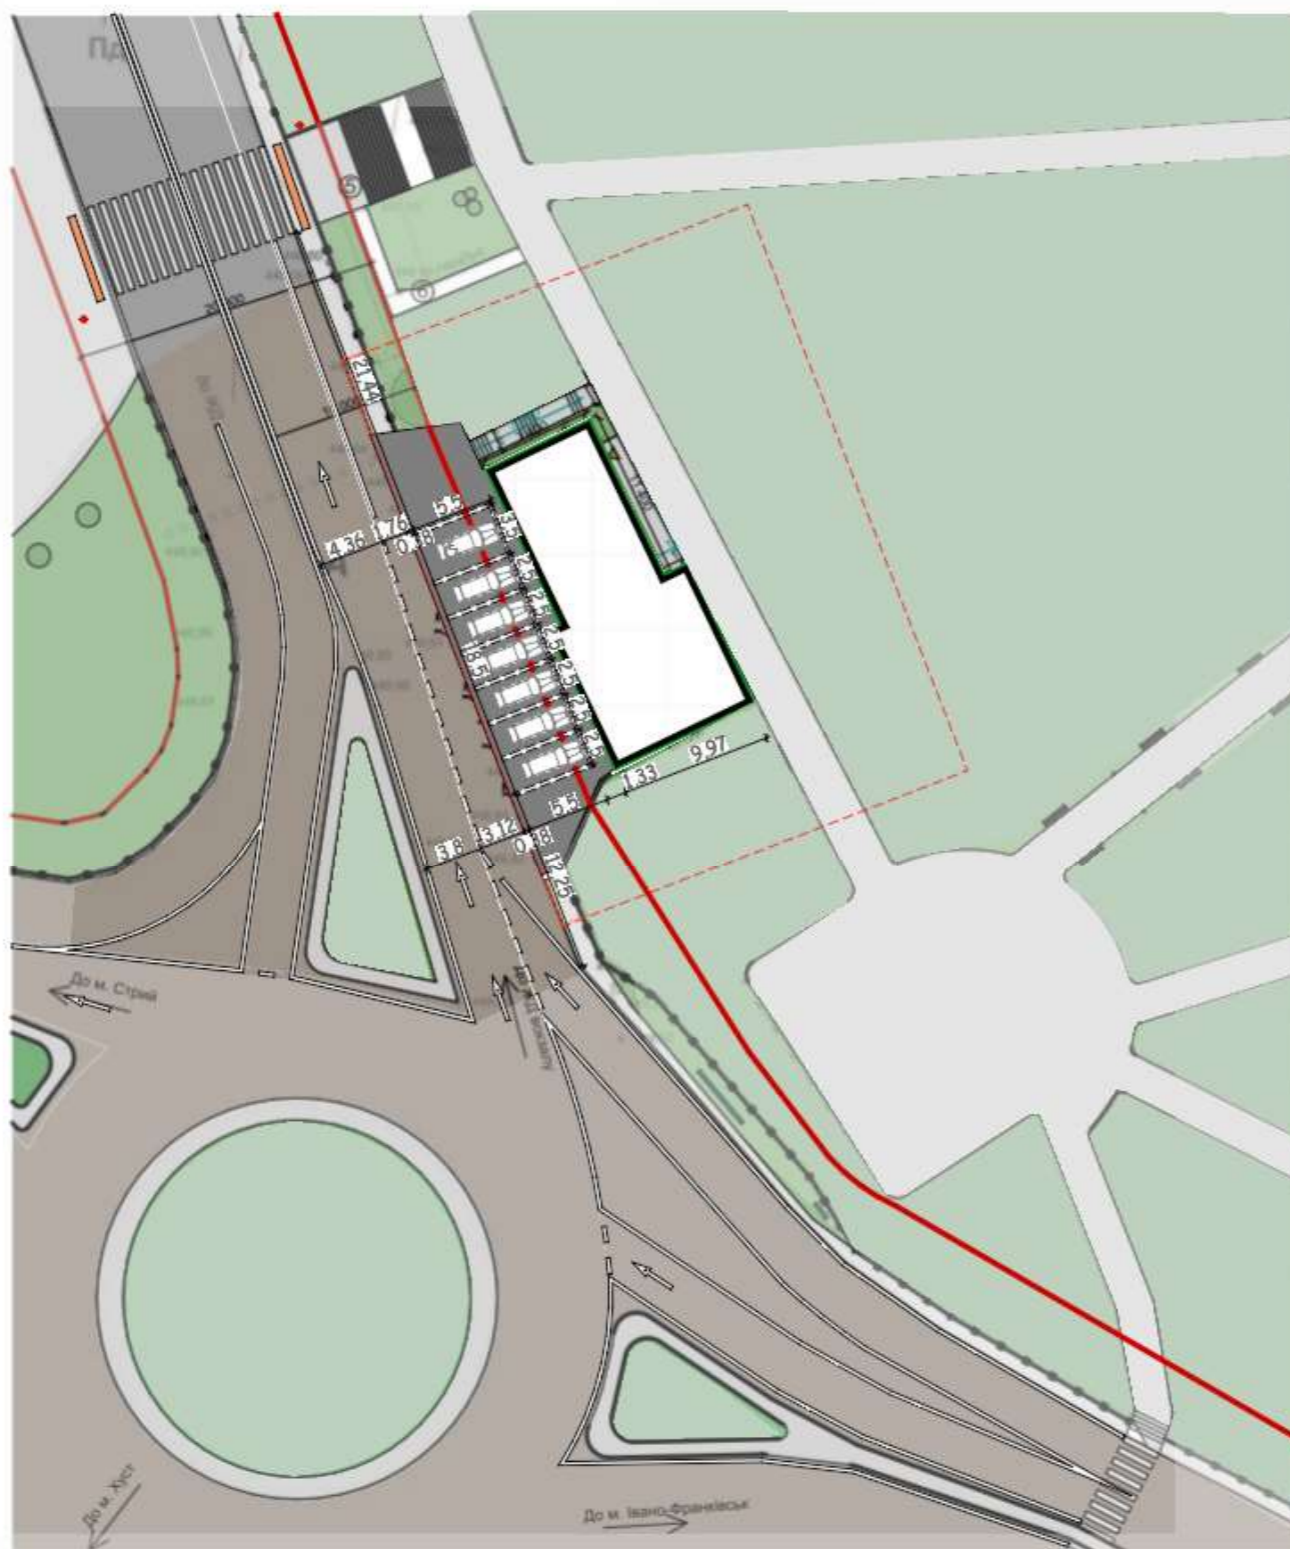

Земельна ділянка площею 0,0190 га (кадастровий номер 2622010100:01:023:0274).

Опрацьована площа території ДПТ становить 0,1165 га

Площа проекрованої забудови 184,42 м².

Умовні позначення:

	червона лінія		межі земельної ділянки
	дорога		межі земельної ділянки опрацьованої ДПТ
	лавочки		кущі
	пішохідні доріжки		мощення бруківкою
	газон		дитячий майданчик
	дерева		квітники
	рекламні засоби		пішохідний перехід
	проектований об'єкт		вхід в будівлю

Експлікація:

- | | |
|--|----------------------------------|
| 1. Проектований кафетерій з торгово-офісними приміщеннями. | 5. Головний вхід у міський парк. |
| 2. Флагшток. | 6. Пандус металевий. |
| 3. Гойдалка. | 7. Вхід у міський парк. |
| 4. Дитячий майданчик. | 8. Стоянка для автомобілів. |

56-10.2023 - Долинська міська рада						
майдан Січових Стрільців у м. Долина Калуського району Івано-Франківської області						
Детальний план території для нового будівництва кафетерію з торгово-офісними приміщеннями				Стадія	Аркуш	Аркушів
ФОП	Рак В.Я.			Е	АБ * 3	4
ГАП	Рак В.Я.	Проектний план та схема проектних обмежень у використанні земель суміщений з планом червоних ліній та схемою транспортної мобільності та інфраструктури М 1:500			ФОП Рак В.В. серт. ААН № 004453	